
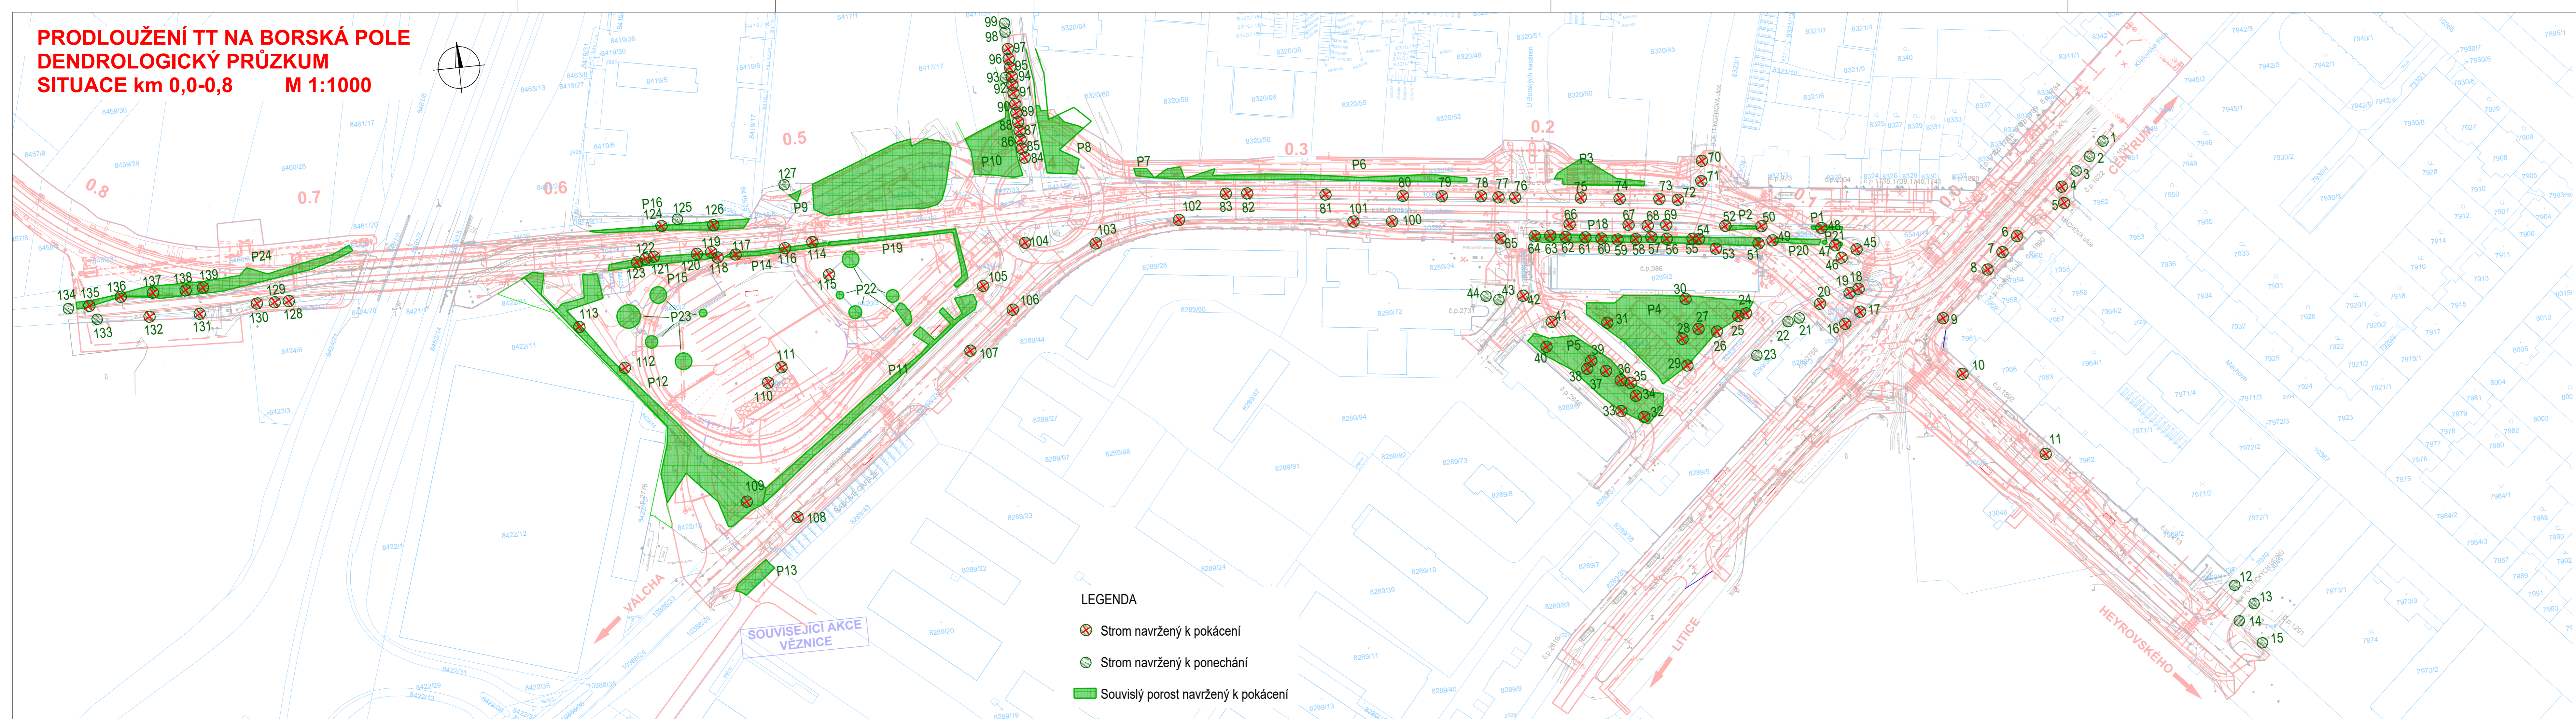


**PRODLOUŽENÍ TT NA BORSKÁ POLE
DENDROLOGICKÝ PRŮZKUM
SITUACE km 0,0-0,8 M 1:1000**

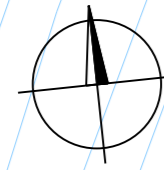

- LEGENDA**
- Strom navržený k pokácení
 - Strom navržený k ponechání
 - Souvislý porost navržený k pokácení

Výškový systém: Bpv
Souřadnicový systém: S-JTSK

KONCEPT

Dendrologický průzkum

Objednatel:
Statutární město Plzeň
 náměstí Republiky 1/1, 301 00 Plzeň
 jednající prostřednictvím
Odboru investic Magistrátu města Plzně
 Škroupova 5, 306 32 Plzeň

Zhotovitel PDPS:

Valbek, spol. s r.o.
 Vaňurova 505/17
 460 07 Liberec 3

HIP:
 ING. J. HEJRAL

	Vypracoval	ING. J. BEDNÁŘ	Zak. číslo	15-L131-034
	Zodp. projektant	ING. J. BEDNÁŘ	Datum	05/2017
	Tech. kontrola	ING. D. LANDA	Stupeň	PDPS
	Akce	PRODLOUŽENÍ TRAMVAJOVÉ TRATI NA BORSKÁ POLE		Počet formátů
Zhotovitel:	Příloha	SITUACE km 0,0-0,8	Měřítko	1:1000
Valbek, spol. s r.o.			C. přílohy	Paré
Vaňurova 505/17				2
460 07 Liberec 3				